

DOSSIER DE PRESENTATION



ID_SITE : 69092_007_08

NOM_SITE : 69092_BELLEVUE_RUEDESGRILLONS

**ADRESSE_SITE :
RESIDENCE BELLEVUE
821 RUE DES GRILLONS
69400 GLEIZE**

IDENTIFICATION DU SITE

Informations générales :

N° de site : 69092_007_03
Type de site : Réhausse de l'édicule pour intégration de nos antennes


Cadastre :

Section : AO
Parcelle : 191

Coordonnées géographiques :


Coordonnées Lambert II étendues :
X : 783141.374
Y : 2113070.073
Coordonnées (WGS84) :
Lat : 45.993082
Long : 4.700881
NGF sol :
Z : 223 m

Carte des ABF

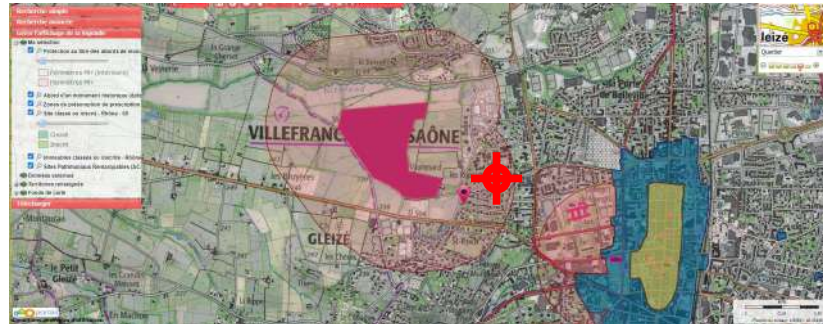




Section: AO
Parcelle: 192
NGF: 223m

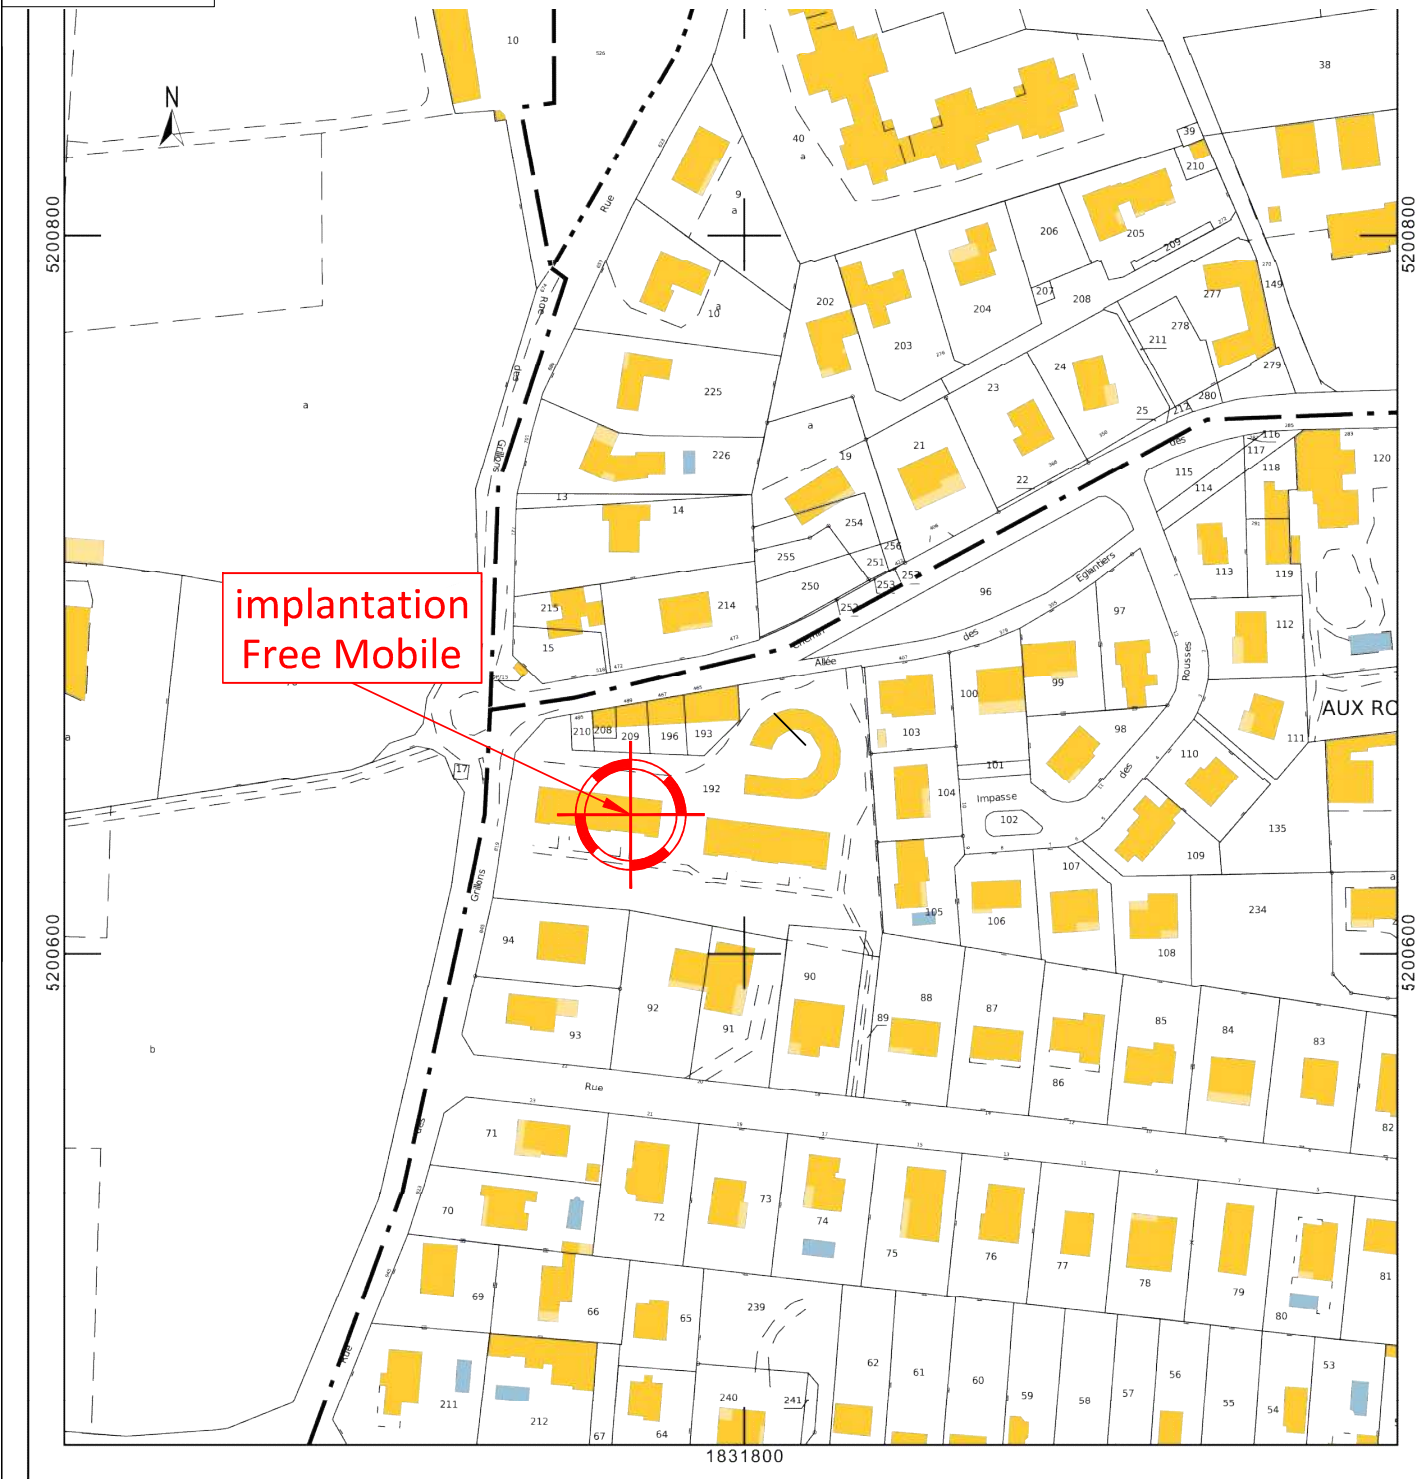

Éch. : 1/2000

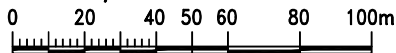

69092_007_08

RESIDENCE BELLEVUE 821 RUE DES GRILLONS

ID : 69092_007_08

free

GLEIZE

free

N° FOLIO : 01

CADASTRE

DOSSIER : BAIL INDICE : A

FICHER : 69092_007_08_BAIL_FH_LTE

02/03/2023



Éch. : 1/750




69092_007_08


free	RESIDENCE BELLEVUE 821 RUE DES GRILLONS		ID : 69092_007_08
	GLEIZE		free
N° FOLIO : 02	PLAN DE MASSE		
DOSSIER : BAIL	INDICE : A	FICHER : 69092_007_08_BAIL_FH_LTE	02/03/2023



Détail édicule

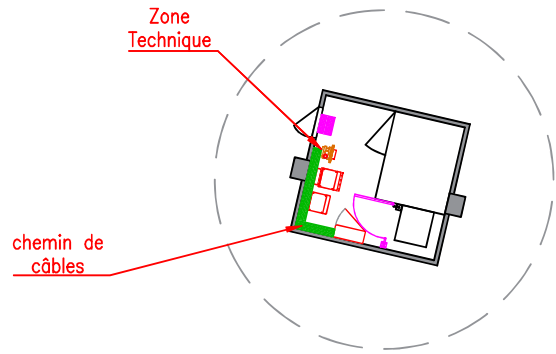

Édicule en résine 4.20mx4.00m (h:2.00m)
Ral identique au bâtiment

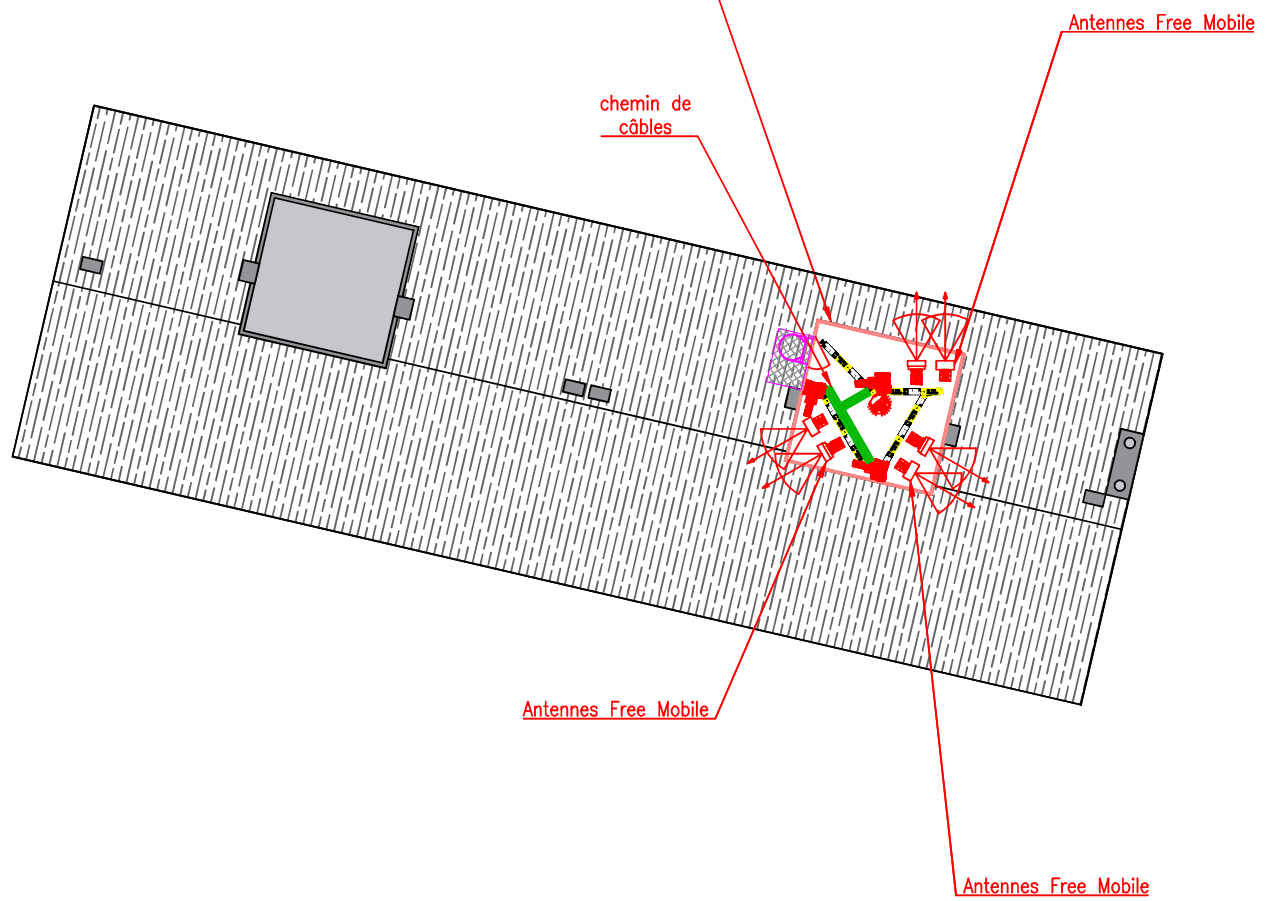

Éch. : 1/200



69092_007_08

free

RESIDENCE BELLEVUE 821 RUE DES GRILLONS

ID : 69092_007_08

GLEIZE

free

N° FOLIO : 04

PLAN D'IMPLANTATION PROJET

DOSSIER : BAIL INDICE : A

FICHER : 69092_007_08_BAIL_FH_LTE

02/03/2023



Marches à installer

Détail édicule

Garde-corps + portillon

Crosse existante

échelle rétractable à crinoline

Plateforme caillebotis + garde corps à créer

Plots de sécurité

éclairages

Plots de sécurité

Plots de sécurité

Éch. : 1/200



69092_007_08

free

RESIDENCE BELLEVUE 821 RUE DES GRILLONS

ID : 69092_007_08

GLEIZE

free

N° FOLIO : 05

PLAN D'IMPLANTATION PROJET

DOSSIER : BAIL INDICE : A

FICHER : 69092_007_08_BAIL_FH_LTE

02/03/2023

Antenne_Free_Mobile
 Edicule en résine
 4.20mx4.00m (n:2.00m)
 Roi identique
 au bâtiment

Antennes_Free_Mobile

sommilole Free : 23.87m
 246.87m NGF

2.00m

sommilole 22.23m
 245.23m NGF

édicule 21.87m
 244.87m NGF

façage 20.40m
 243.40m NGF



NGF
 223.00m
 ±0.00

69092_007_08		ID : 69092_007_08
RESIDENCE BELLEVUE 821 RUE DES GRILLONS		<i>free</i>
GLEIZE		
N° FOLIO : 07	PLAN D'ELEVATION PROJET NORD	
DOSSIER : BAIL	INDICE : A	FICHER : 69092_007_08_BAIL_FH_LTE
		02/03/2023

free

Ech. : 1/200

0 2 4 6 8 10m

Edicule en résine
4.20mx4.00m (h:2.00m)
Ral identique
au bâtiment

sommitale Free : 23.87m
246.87m NGF

sommitale 22.23m
245.23m NGF

édicule 21.87m
244.87m NGF

façade 20.40m
243.40m NGF

2.00m



NGF
223.00m
±0.00

Ech. : 1/200



69092_007_08

ID : 69092_007_08

RESIDENCE BELLEVUE 821 RUE DES GRILLONS

GLEIZE

free


N° FOLIO : 07

PLAN D'ELEVATION PROJET SUD

DOSSIER : BAIL INDICE : A

FICHER : 69092_007_08_BAIL_FH_LTE

02/03/2023

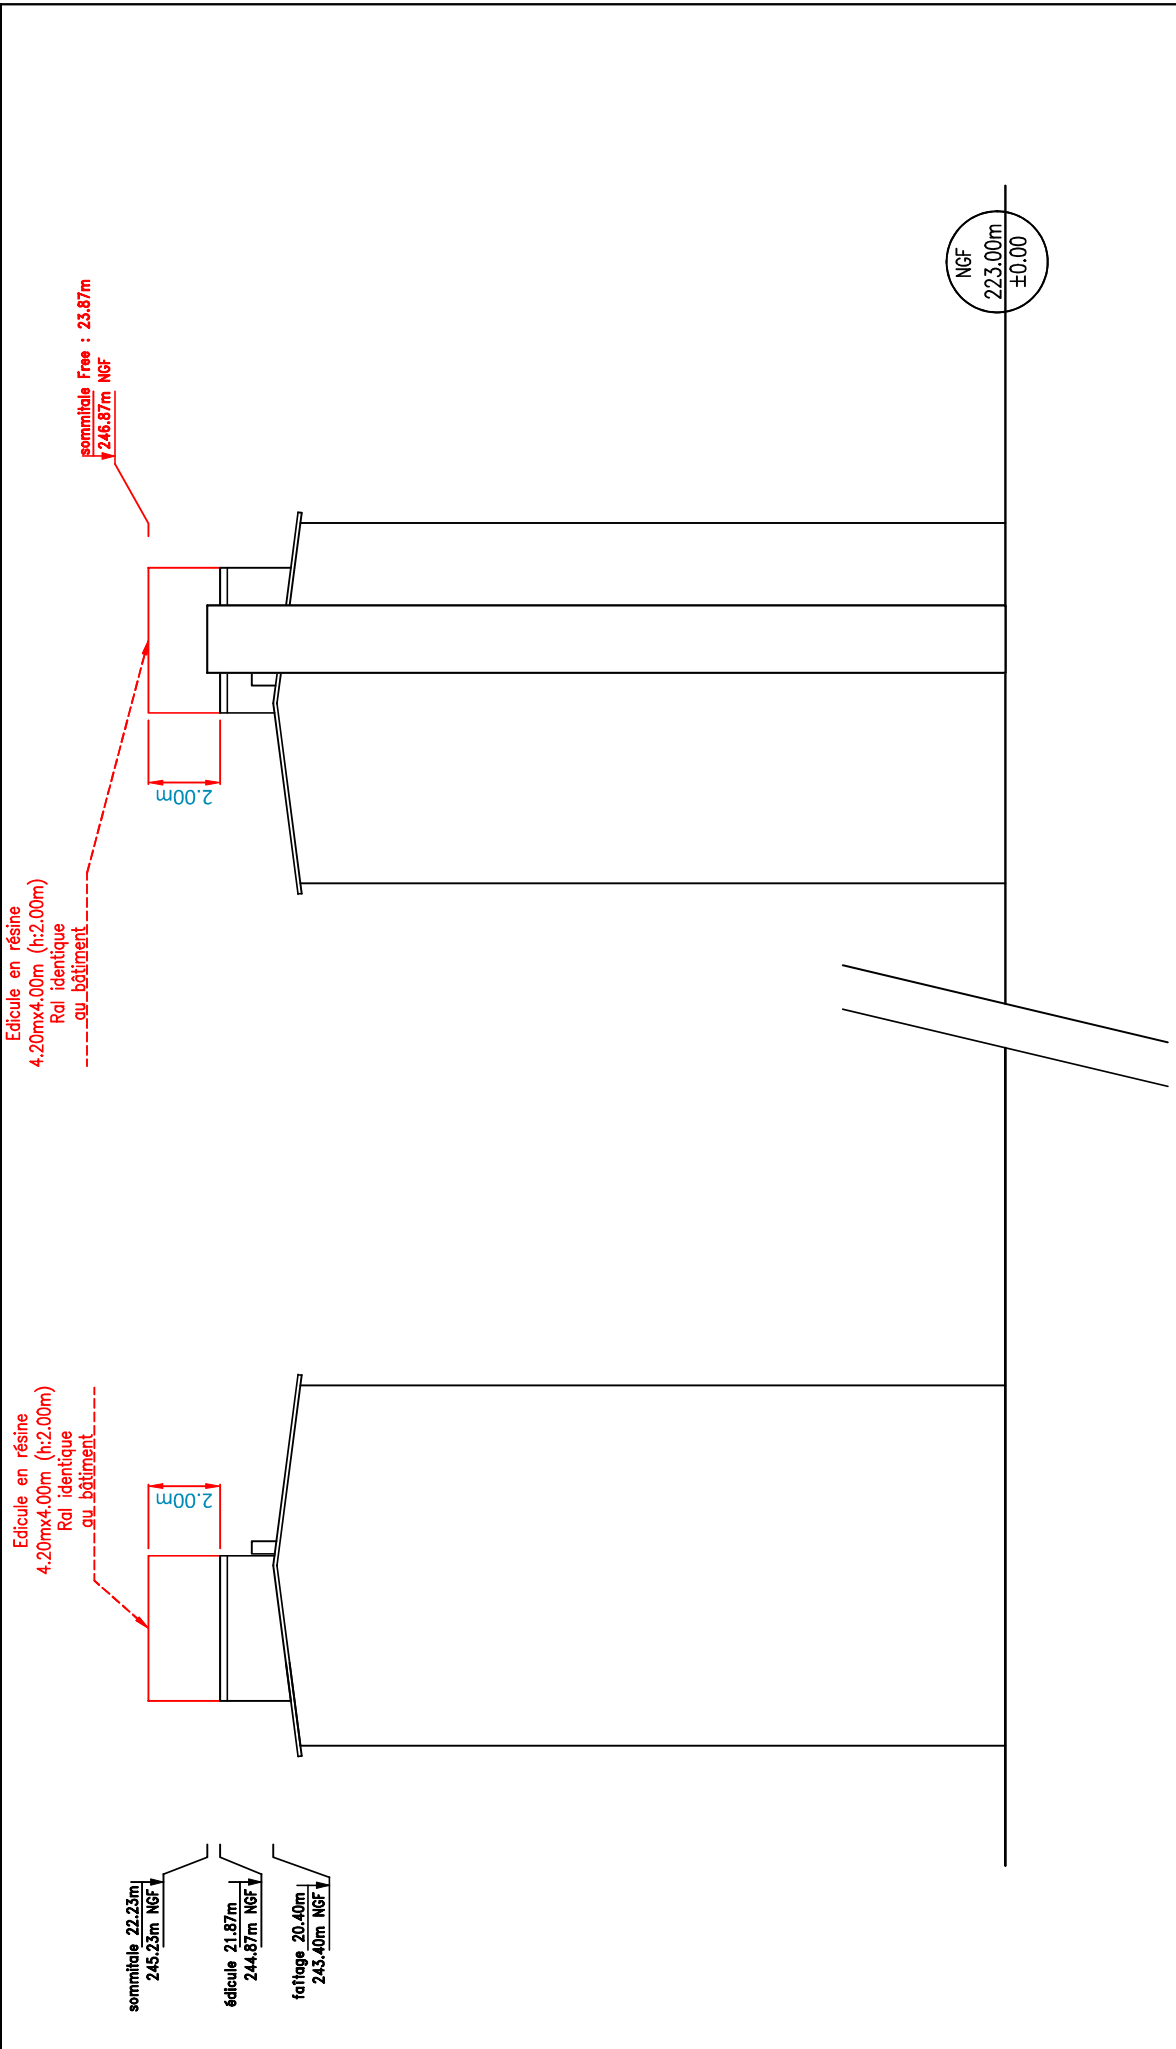

Edicule en résine
4.20mx4.00m (h:2.00m)
Rai identique
au bâtiment

Edicule en résine
4.20mx4.00m (h:2.00m)
Rai identique
au bâtiment


sommets Free : 23.87m
246.87m NGF

sommets 22.23m
245.23m NGF

édicule 21.87m
244.87m NGF

fatigue 20.40m
243.40m NGF

NGF
223.00m
±0.00

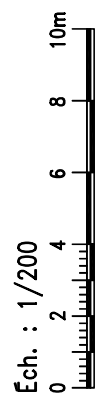

free		69092_007_08	
RESIDENCE BELLEVUE 821 RUE DES GRILLONS		ID : 69092_007_08	
GLEIZE		free	
N° FOLIO : 11		PLAN D'ELEVATION PROJET EST OUEST	
DOSSIER : BAIL		FICHER : 69092_007_08_BAIL_FH_LTE	
INDICE : A		02/03/2023	

Photomontage



Prise de Vue 1

Avant :



Après



Prise de Vue 2

Avant :



Après :

